


Plantes dormitoris


Dormitori grand.

Escala 1:100

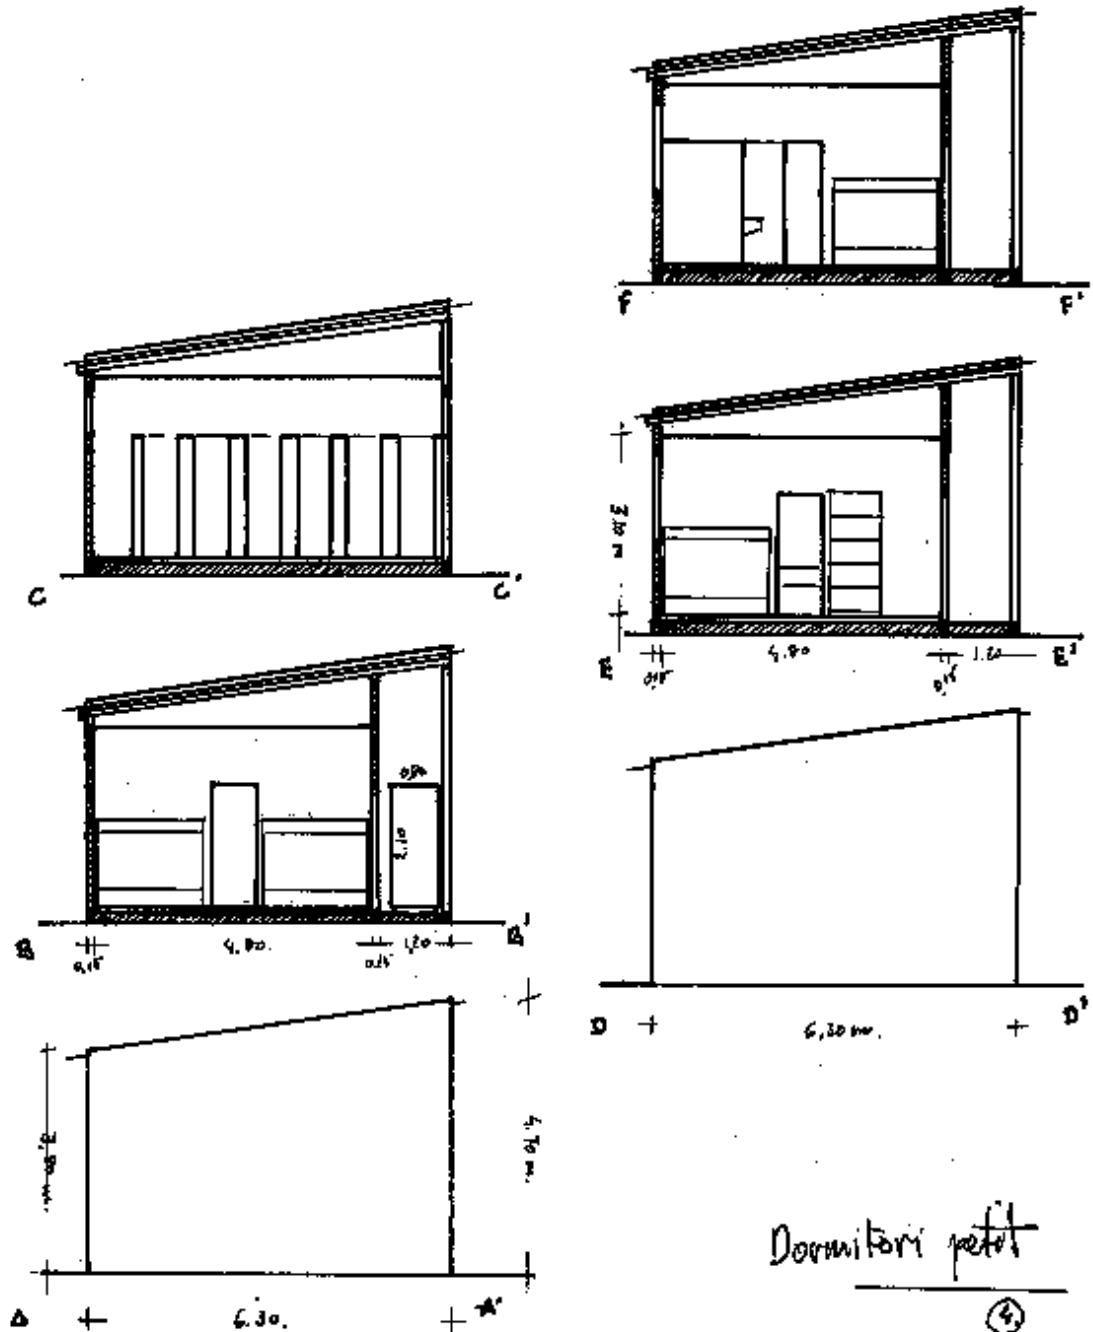

Dormitori petit

④

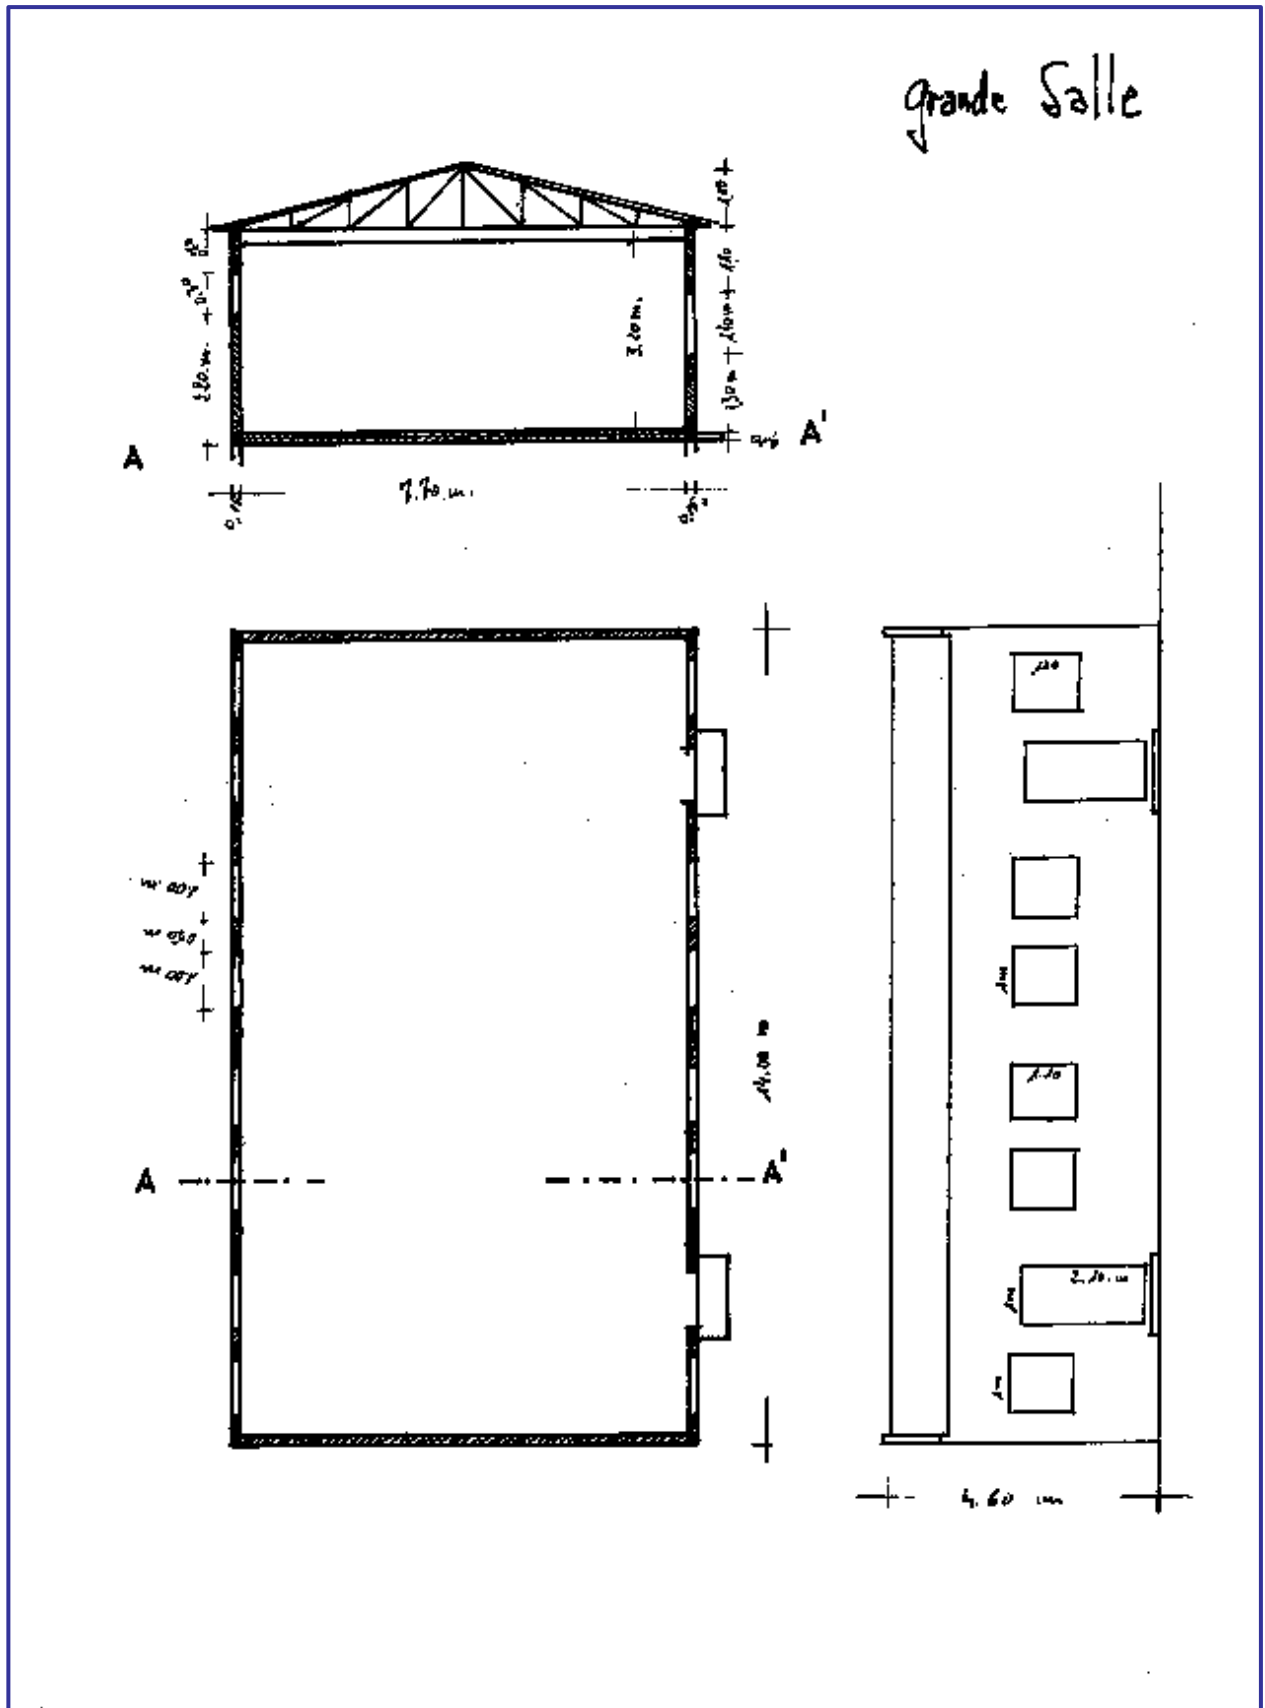

Alçats i secció sala polivalent